




0.94 = Niveau estimatif des aménagements fins
334.05 / **+0.00** = Niveau du terrain naturel actuel (référence géométral)
-29.38 = Dimensions limites parcellaires (références géométral)
Hypothèse de déplacement des viabilités:

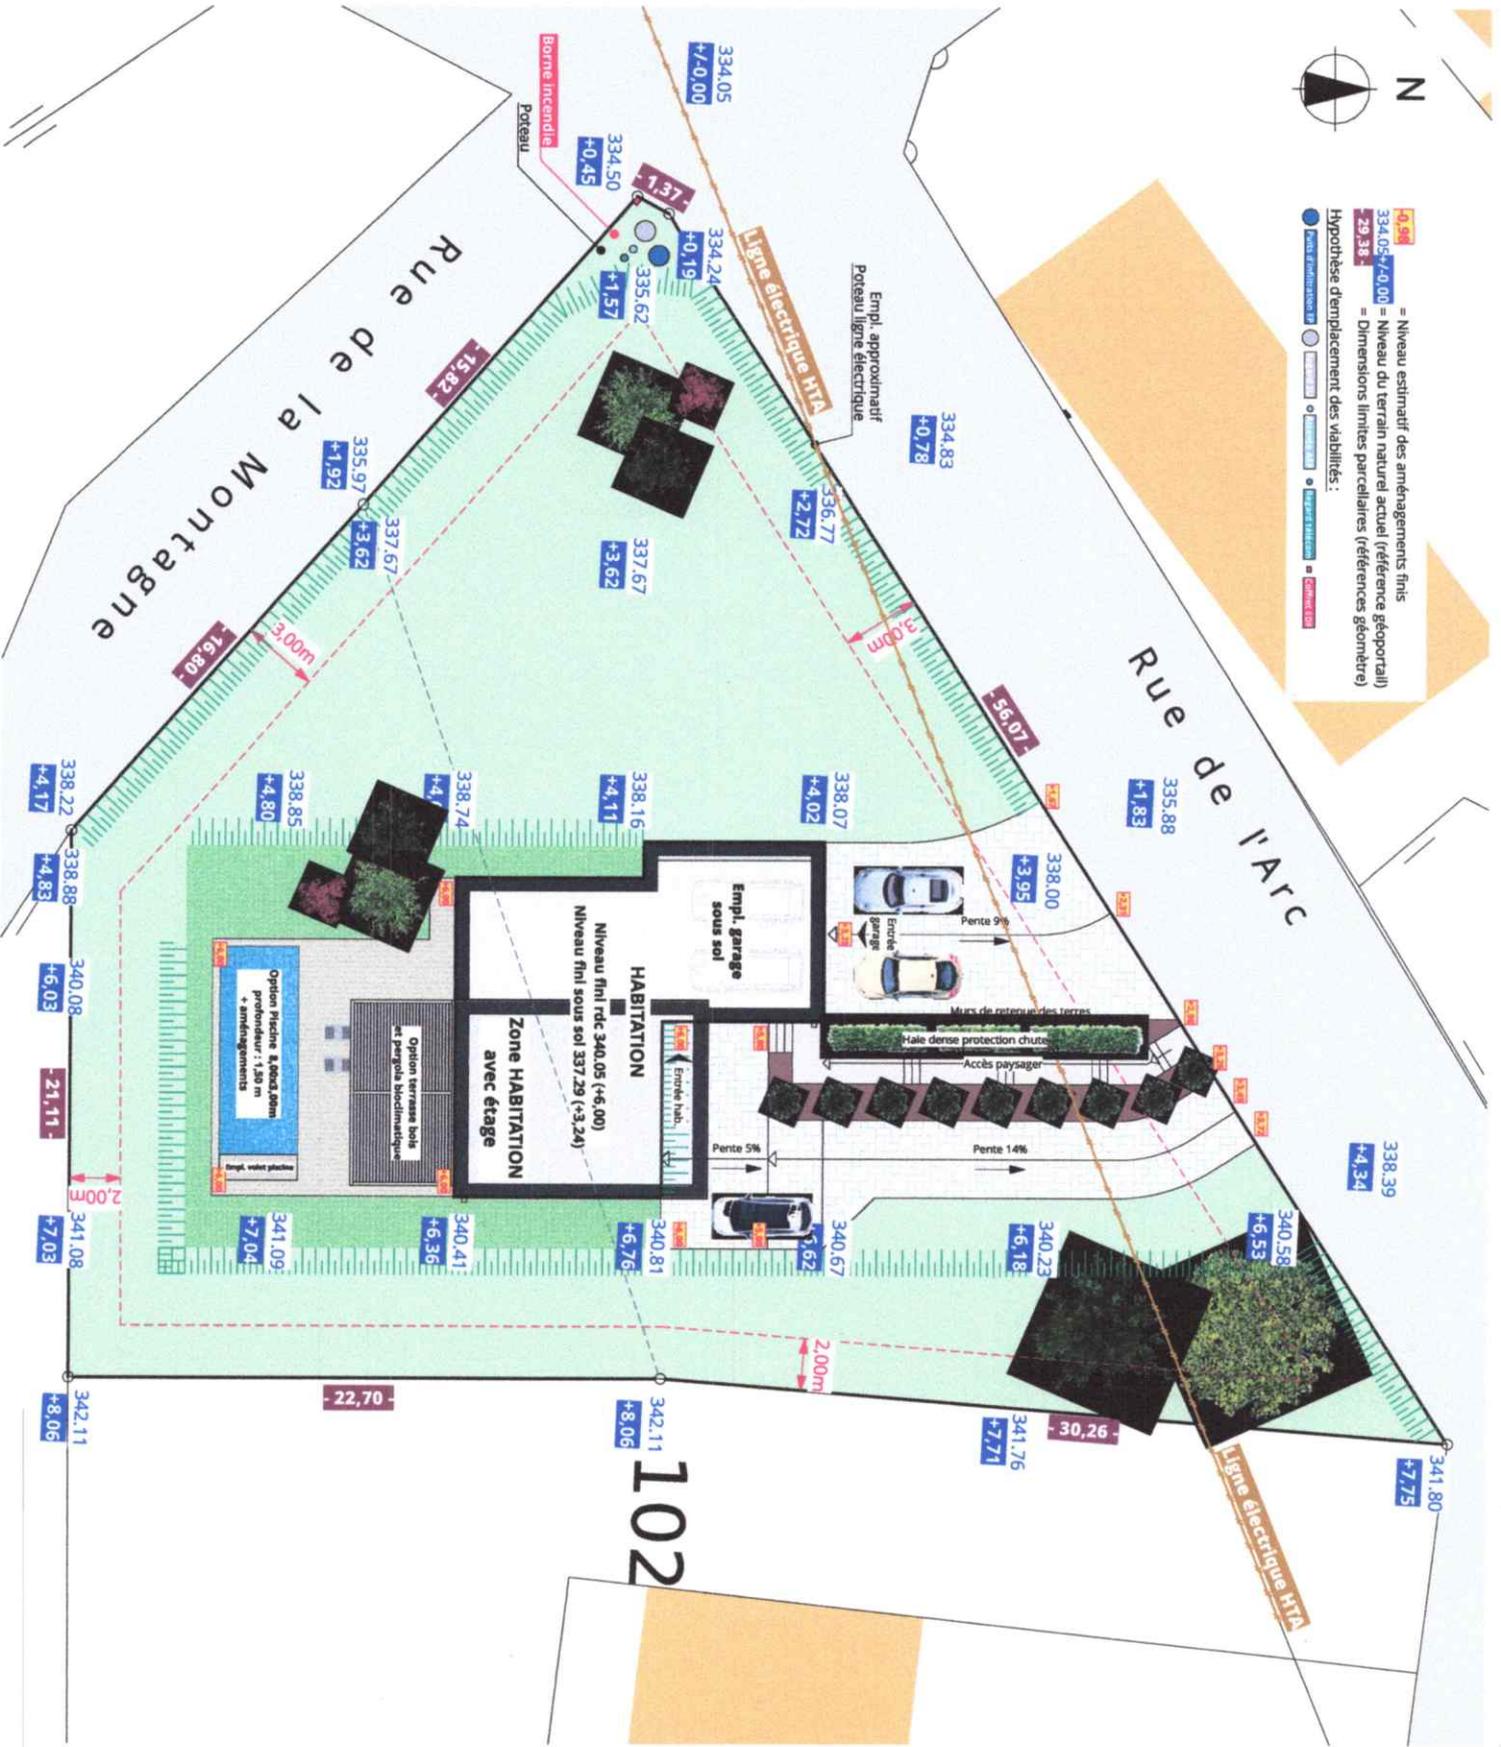

M. et Mme FEUERMANN
Rue de la Montagne - 68560 HIRSINGUE
Section 17 - Parcelle 102 - Surface : 1454 m²

AP.05
23/03/2023 - LR

Plan de masse
Echelle(s) : 1:200



Ces plans sont la propriété de MAISONS PRESTIGE. Toutes reproductions ou utilisations sans notre accord sont INTERDITES - Images et illustrations d'artiste non contractuelles. Seuls les ouvrages et fournitures compris dans le prix convenu, mentionnés dans la notice descriptive sont inclus au contrat.