

22581
22-321

Commune de ZAESSINGUE

Section : 3 Lieudit : Rue de Franken


Échelle : 1/250

Croquis
No



Projet de Morcellement de la Propriété
5 décembre 2022

ATTENTION : les informations de distances et surfaces sont données à titre indicatif. Elles seront fixées définitivement lors de l'arpentage des parcelles.

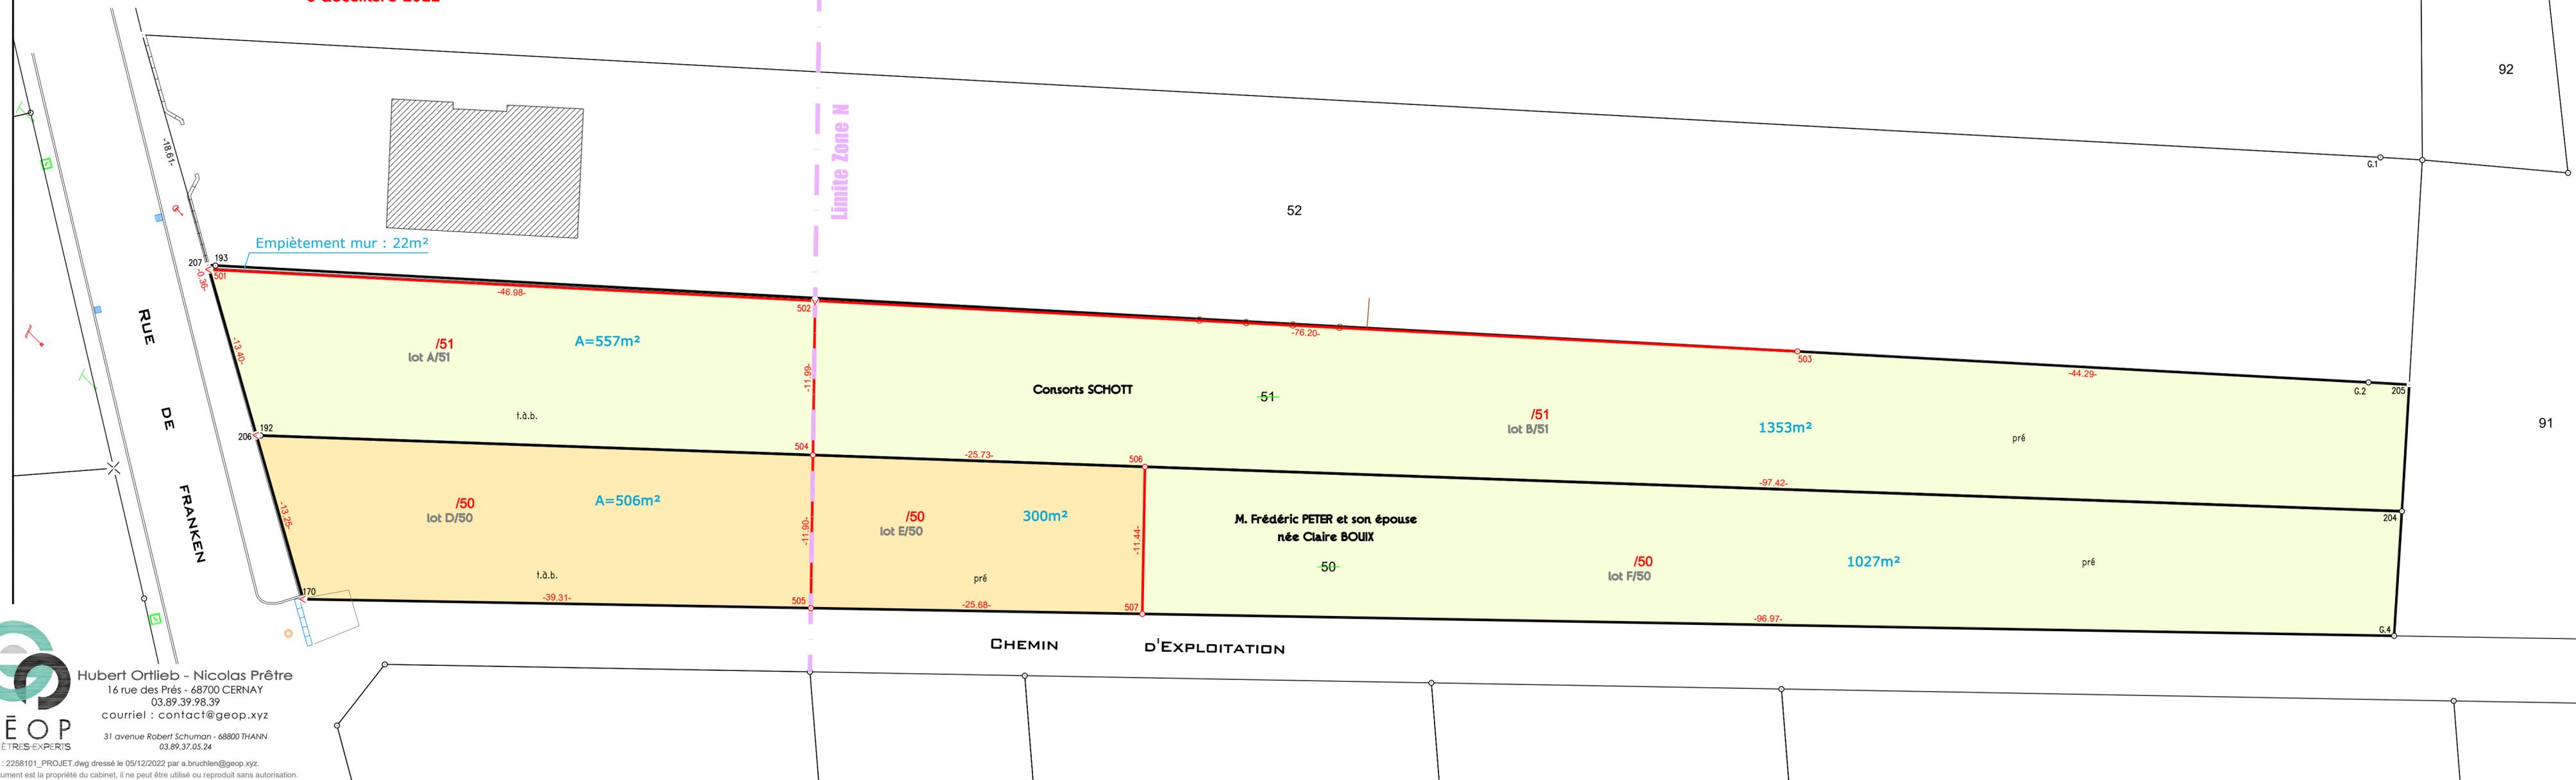

Hubert Ortlieb - Nicolas Prêtre
16 rue des Prés - 68700 CERNAY
03.89.39.98.39
courriel : contact@geop.xyz

GÉOP
GÉOMÈTRES-EXPERTS

31 avenue Robert Schuman - 68800 THANN
03.89.37.05.24

Dessin : 2258101_PROJET.dwg dressé le 05/12/2022 par a.bruchlen@geop.xyz.
Ce document est la propriété du cabinet, il ne peut être utilisé ou reproduit sans autorisation.