

22272  
22-116

# Commune de WITTELSHEIM


Section : 32 Lieudit : Chemin de la Dynamitière

Échelle : 1/1250

## PLAN DE VENTE



**GÉOMÈTRE-EXPERT**  
CONSEILLER VALORISER GARANTIR

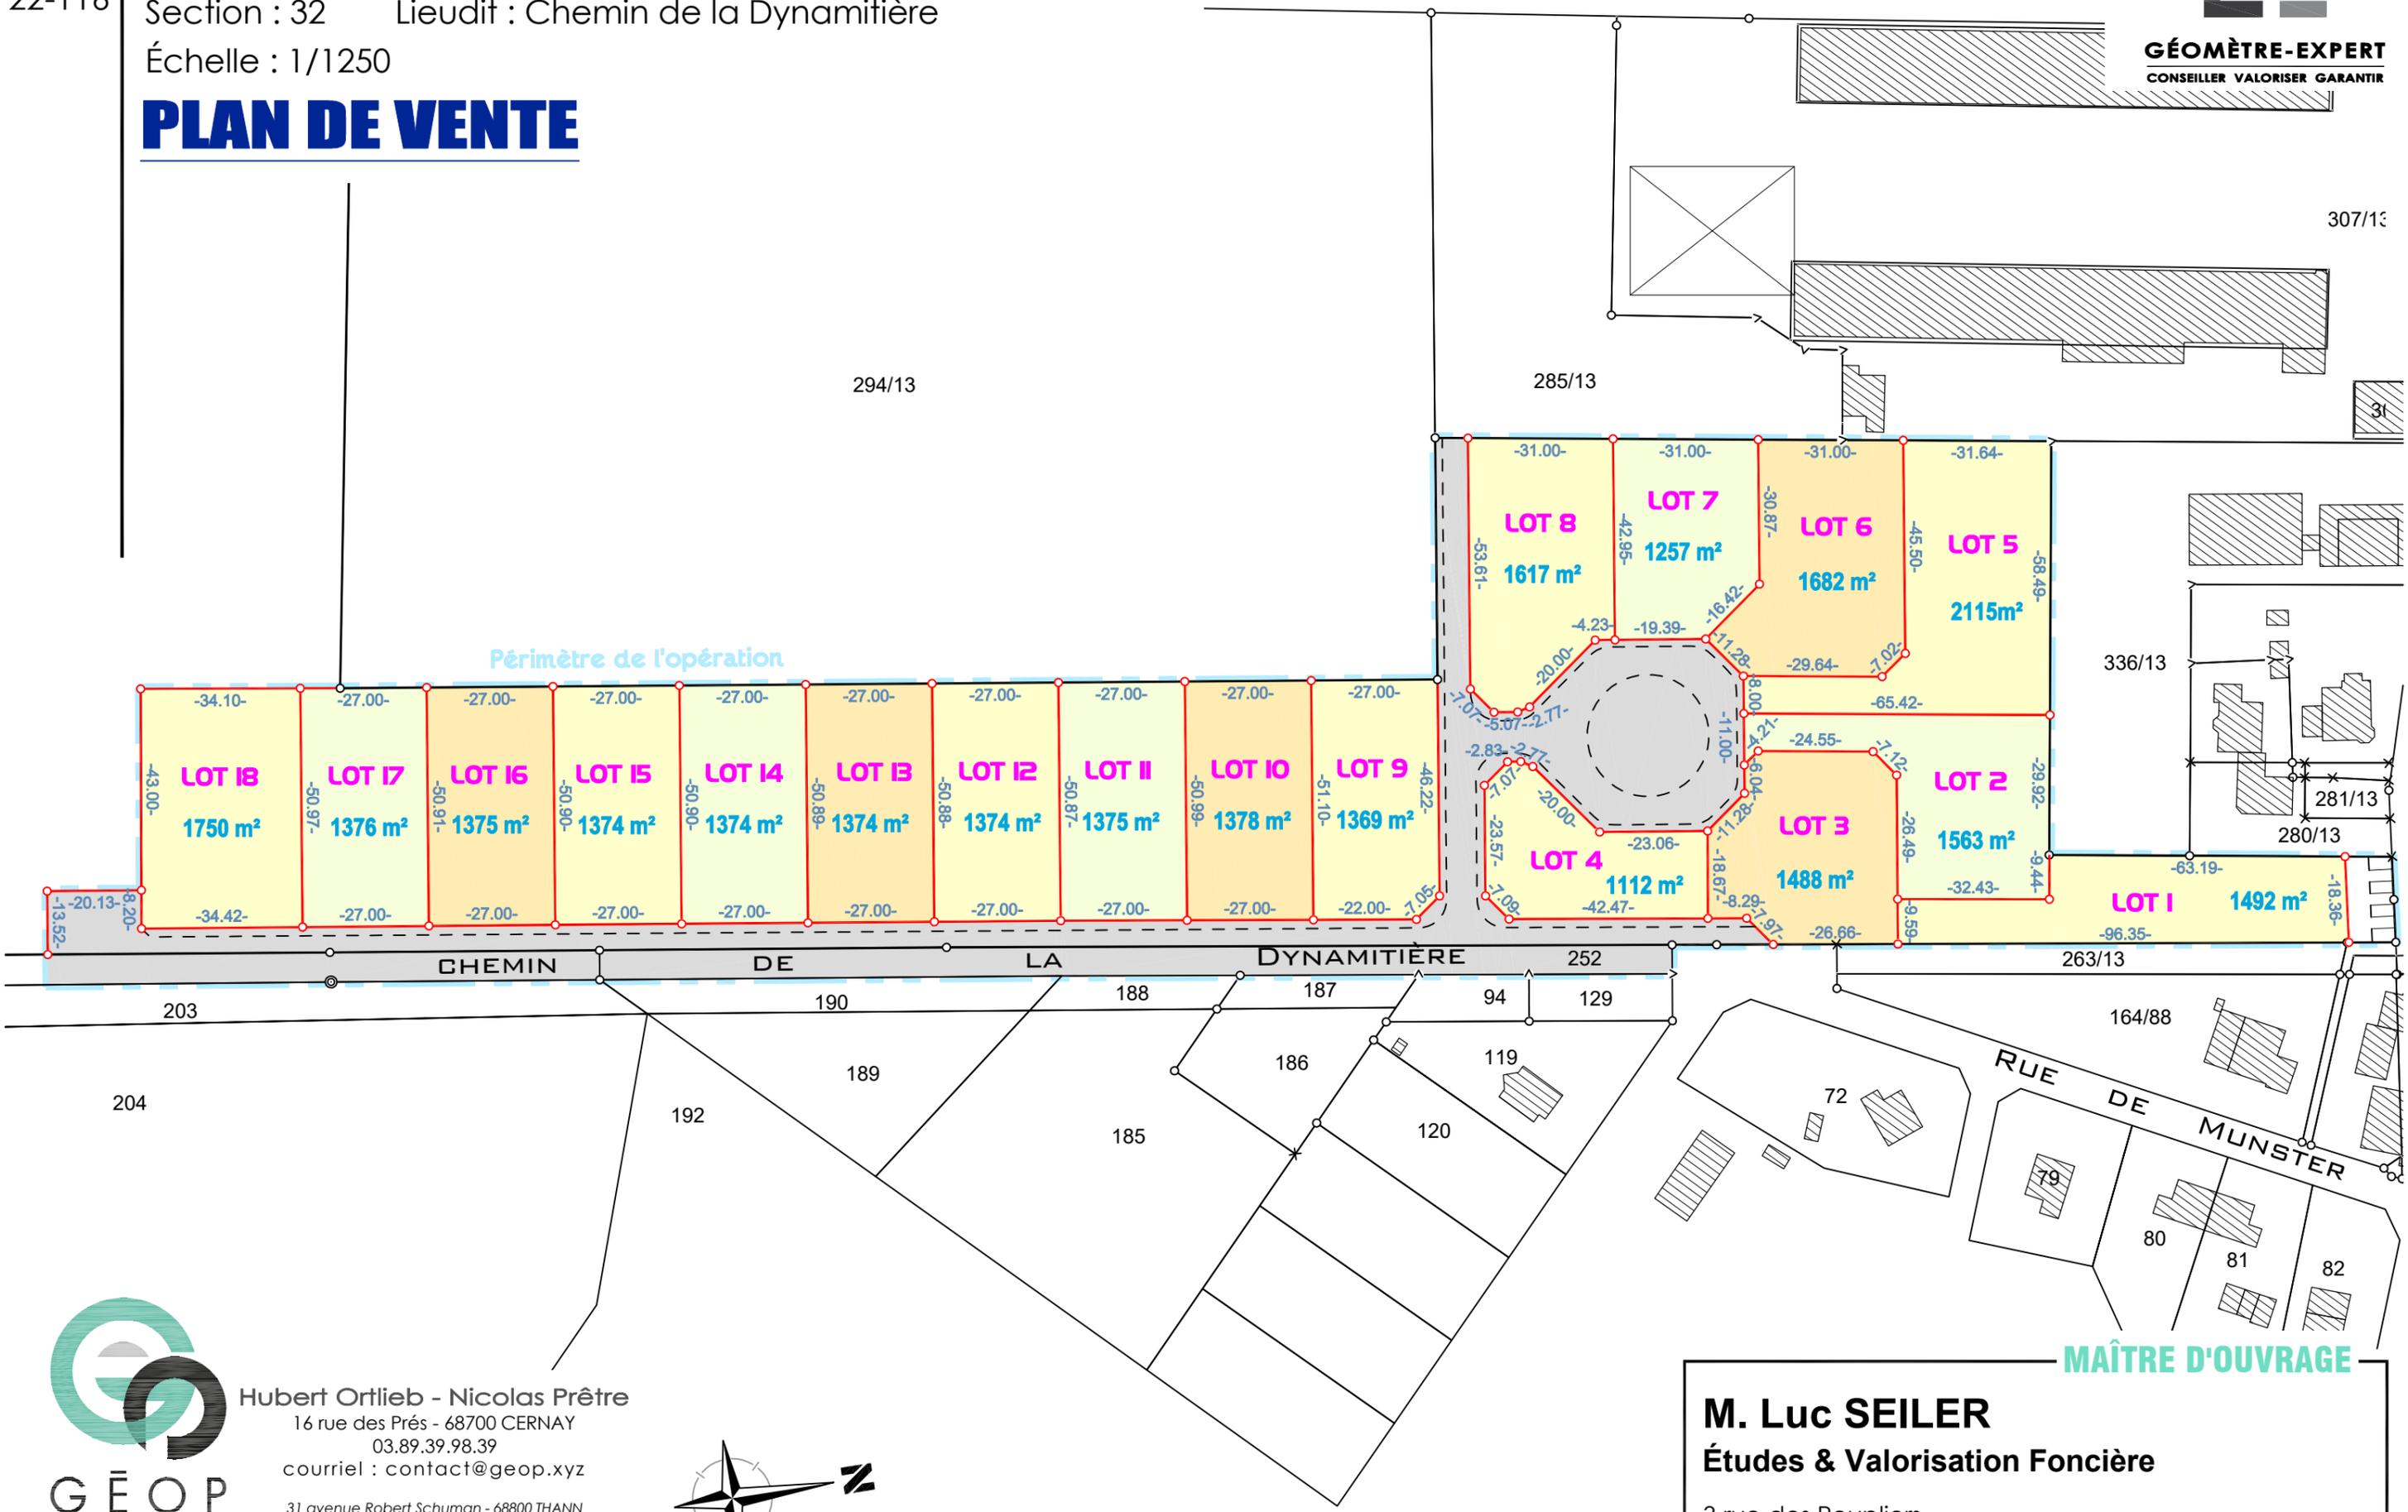

Hubert Ortlieb - Nicolas Prêtre  
 16 rue des Prés - 68700 CERNAY  
 03.89.39.98.39  
 courriel : contact@geop.xyz  
 31 avenue Robert Schuman - 68800 THANN  
 03.89.37.05.24



**MÂÎTRE D'OUVRAGE**

**M. Luc SEILER**  
**Études & Valorisation Foncière**

3 rue des Peupliers  
 68500 - BERGOLTZ-ZELL