

22272
22-116

Commune de WITTELSHEIM


Section : 32 Lieudit : Chemin de la Dynamitière

Échelle : 1/750

PLAN DE VENTE



GÉOMÈTRE-EXPERT
CONSEILLER VALORISER GARANTIR

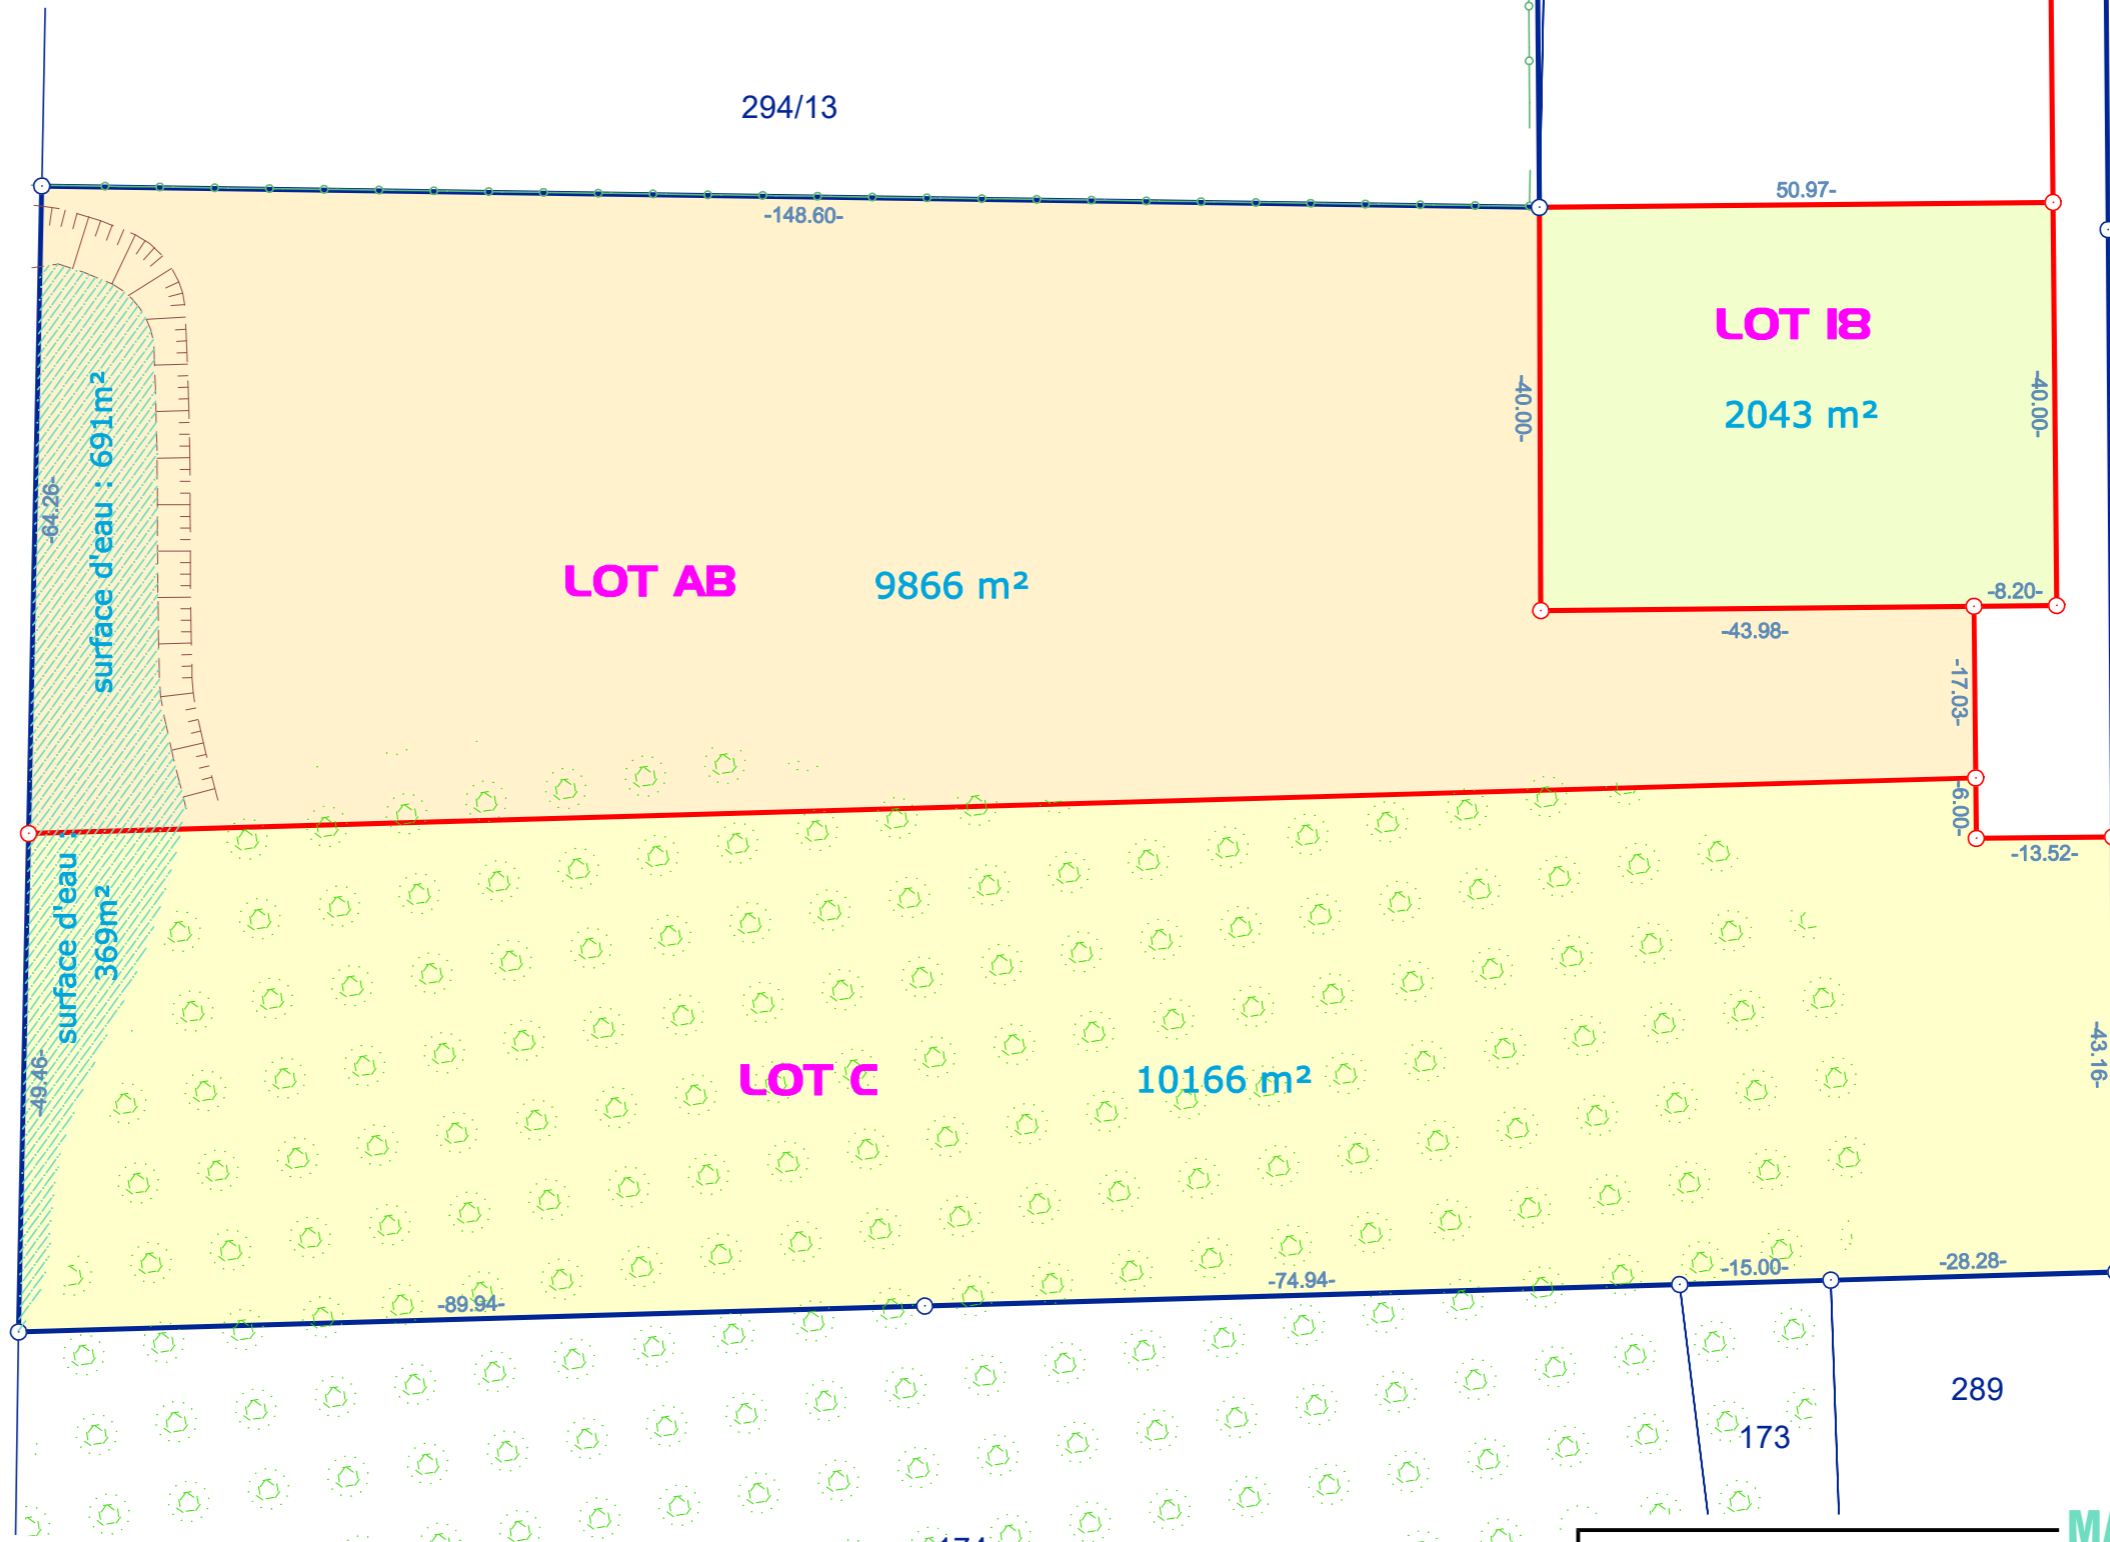

DYNAMITIÈRE
LA
DE
CHEMIN

MAÎTRE D'OUVRAGE



Hubert Ortlieb - Nicolas Prêtre
16 rue des Prés - 68700 CERNAY
03.89.39.98.39
courriel : contact@geop.xyz
31 avenue Robert Schuman - 68800 THANN
03.89.37.05.24

M. Luc SEILER
Études & Valorisation Foncière

3 rue des Peupliers
68500 - BERGOLTZ-ZELL