Département :
HAUT RHIN

Commune :
BRUNSTATT-DIDENHEIM

Section : 19
Feuille : 000 19 01

Échelle d'origine : 1/1000
Échelle d'édition : 1/1000

Date d'édition : 02/02/2021
(fuseau horaire de Paris)

Coordonnées en projection : RGF93CC48
©2017 Ministère de l'Action et des Comptes publics

DIRECTION GÉNÉRALE DES FINANCES PUBLIQUES

EXTRAIT DU PLAN CADASTRAL

Le plan visualisé sur cet extrait est géré par le centre des impôts foncier suivant :
CENTRE DES IMPOTS FONCIER
CADASTRE CITE
ADMINISTRATIVE BAT. C 68085
68085 MULHOUSE CEDEX
tél. 03 89 33 32 14 -fax 03 89 33 32 13

cdif.mulhouse@dgfip.finances.gouv.fr

Cet extrait de plan vous est délivré par :
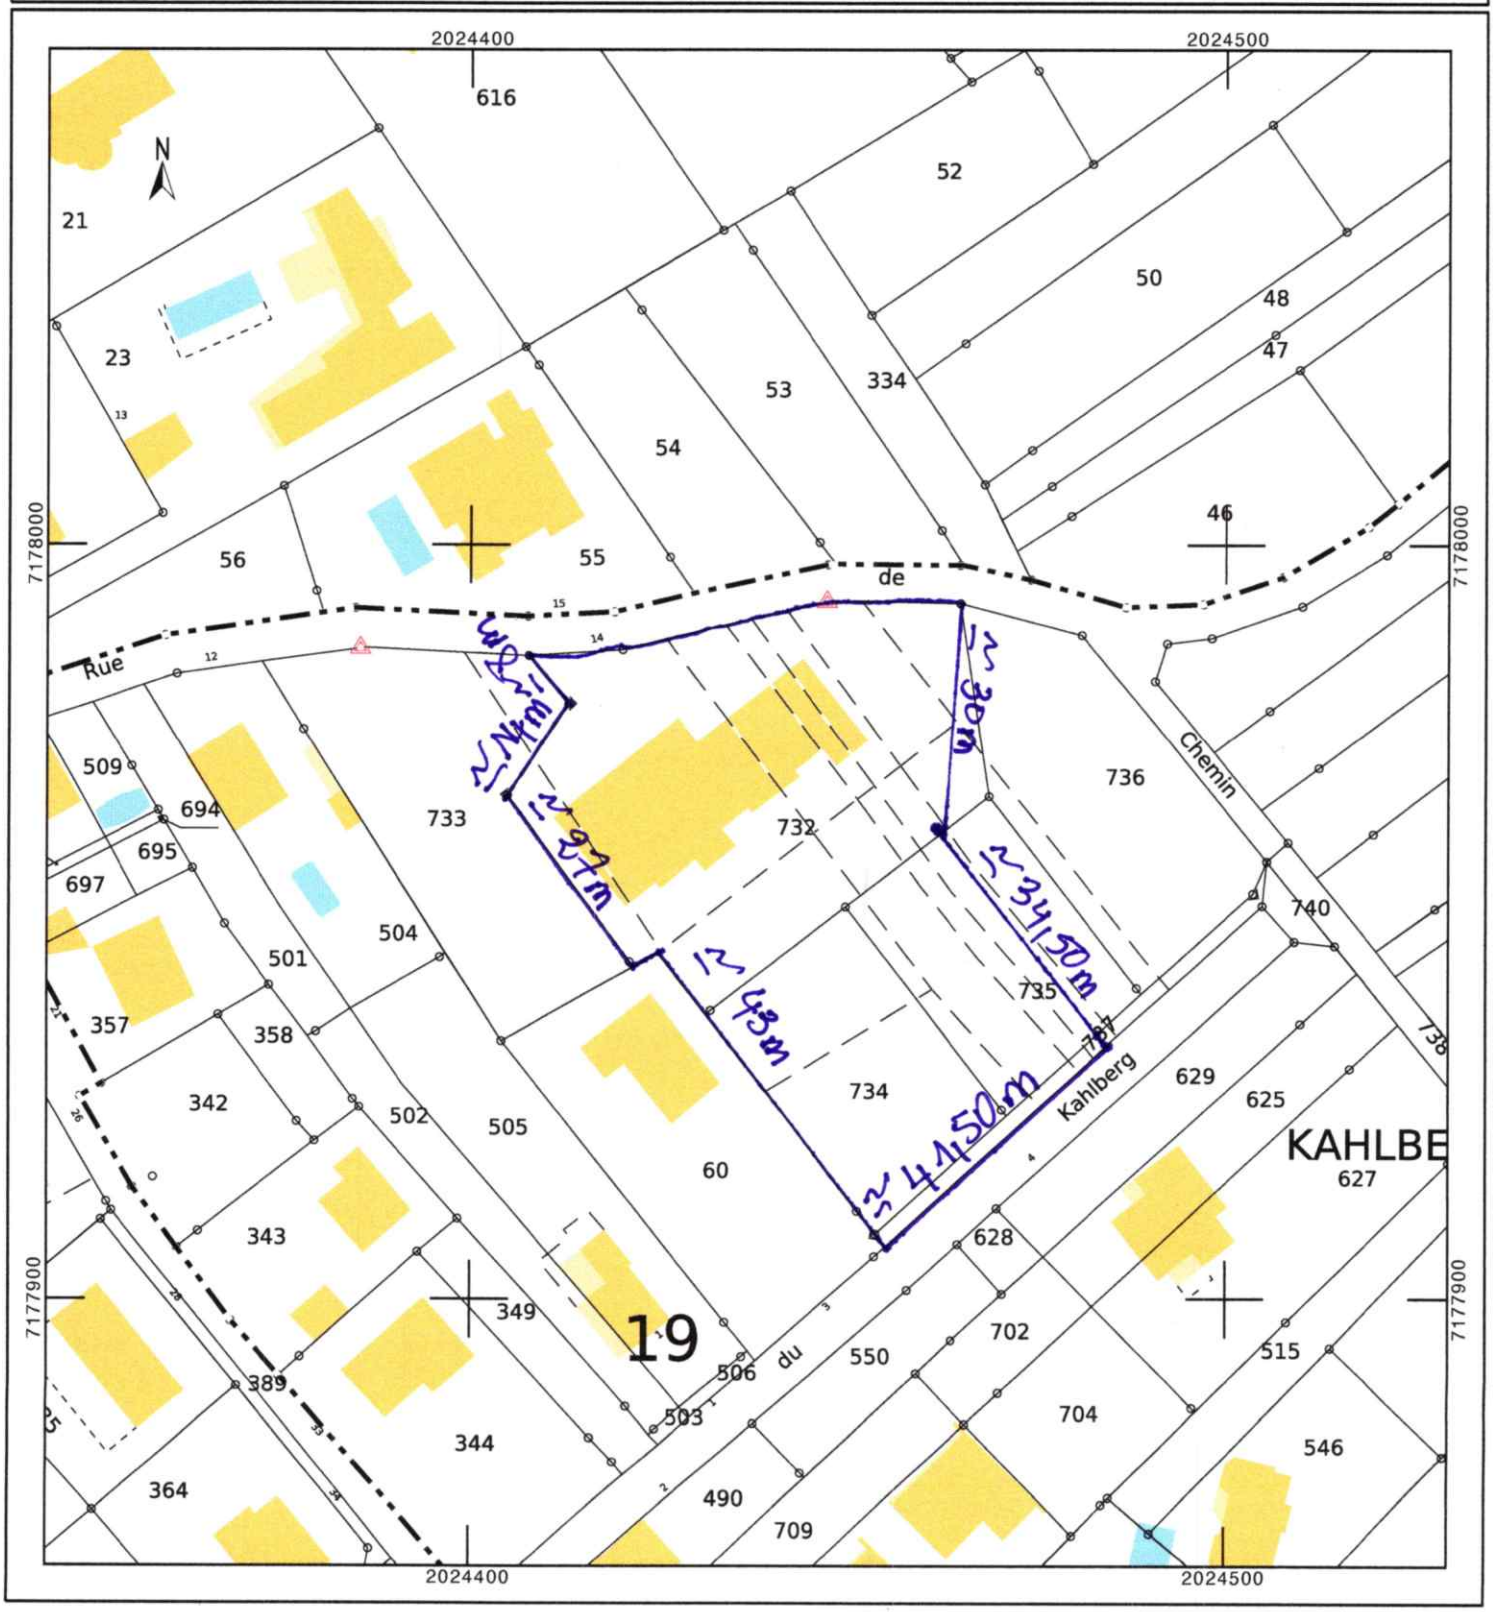
cadastre.gouv.fr